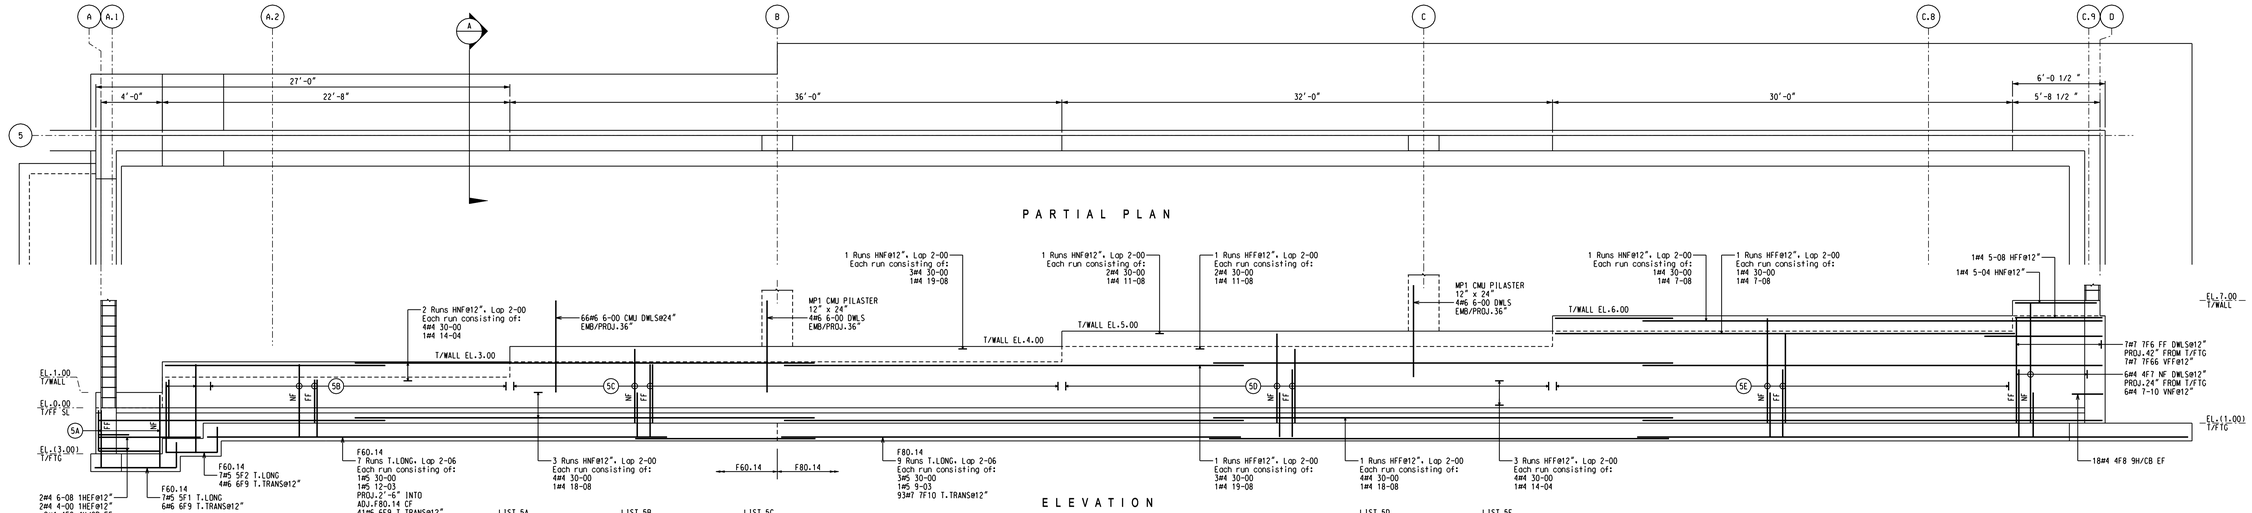

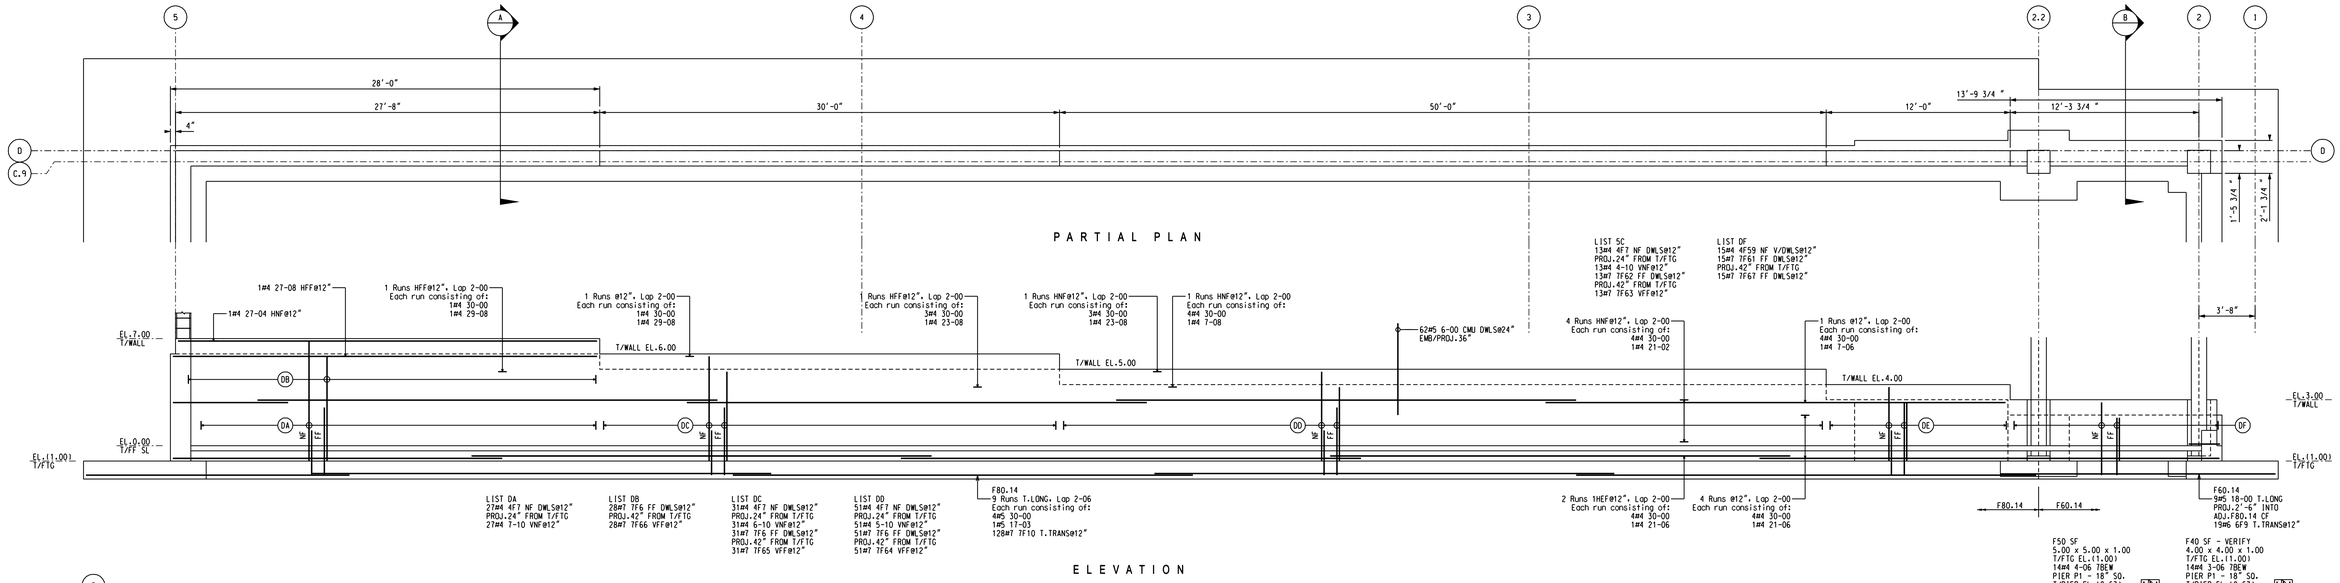

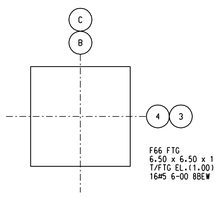

INT.SF REINF

4 LOCATIONS

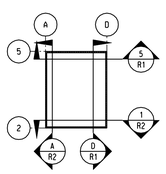

KEY PLAN

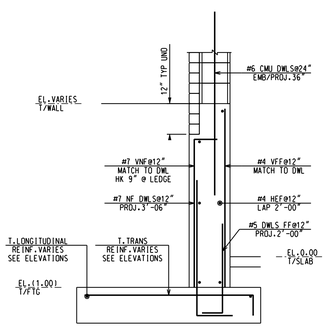

SECTION A

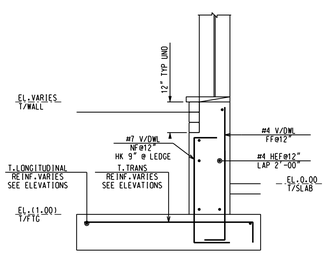

SECTION B

SIZE	EP	BAR MARK	V	BND TYP	CD	A	B	C	D	E	F/R	G	H	J	K	O
						BENDING DIMENSIONS										
7		7F6		2		1-02	4-06									
7		7F10		17			0-08	7-06								
7		7F57		2		1-02	3-11									
7		7F58		17			0-09	2-10								
7		7F61		2		1-02	3-09									
7		7F62		2		1-02	4-09									
7		7F63		2		0-09	3-10									
7		7F64		2		0-09	4-10									
7		7F65		2		0-09	5-10									
7		7F66		2		0-09	6-10									
7		7F67		2		1-02	2-10									
7		7F68		17			0-09	3-10								
6		6F9		17			0-08	5-06								
6		6F11		2		1-00	0-11									
5		5F1		17			1-08	5-04								
5		5F2		17			1-08	3-04								
4		4F7		2		0-08	3-00									
4		4F8		17			2-00	2-00								
4		4F59		2		0-08	4-09									
4		4F60		2		0-08	5-09									
3		3F12		T1		0-04	1-02	1-02	1-02	1-02		0-04				
3		3F13		T9		0-04	1-02					0-04				

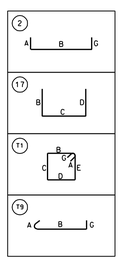

PLEASE NOTE:
THIS REINFORCING STEEL PLACING DRAWING IS TO BE USED IN CONJUNCTION WITH CONTRACT DRAWINGS AND SPECIFICATIONS. ALL ELEVATIONS AND DIMENSIONS SHOWN ON THIS DRAWING ARE FOR THE REINFORCING DETAILING AND PLACING ONLY. THEY SHOULD NOT BE USED FOR CONSTRUCTION WITHOUT THE VERIFICATION AND APPROVAL OF THE PROJECT ENGINEER OR CONTRACTOR.

_ADVANCED_REBAR_APPLICATIONS__716-542-5800__WWW-REBARAPPS-COM